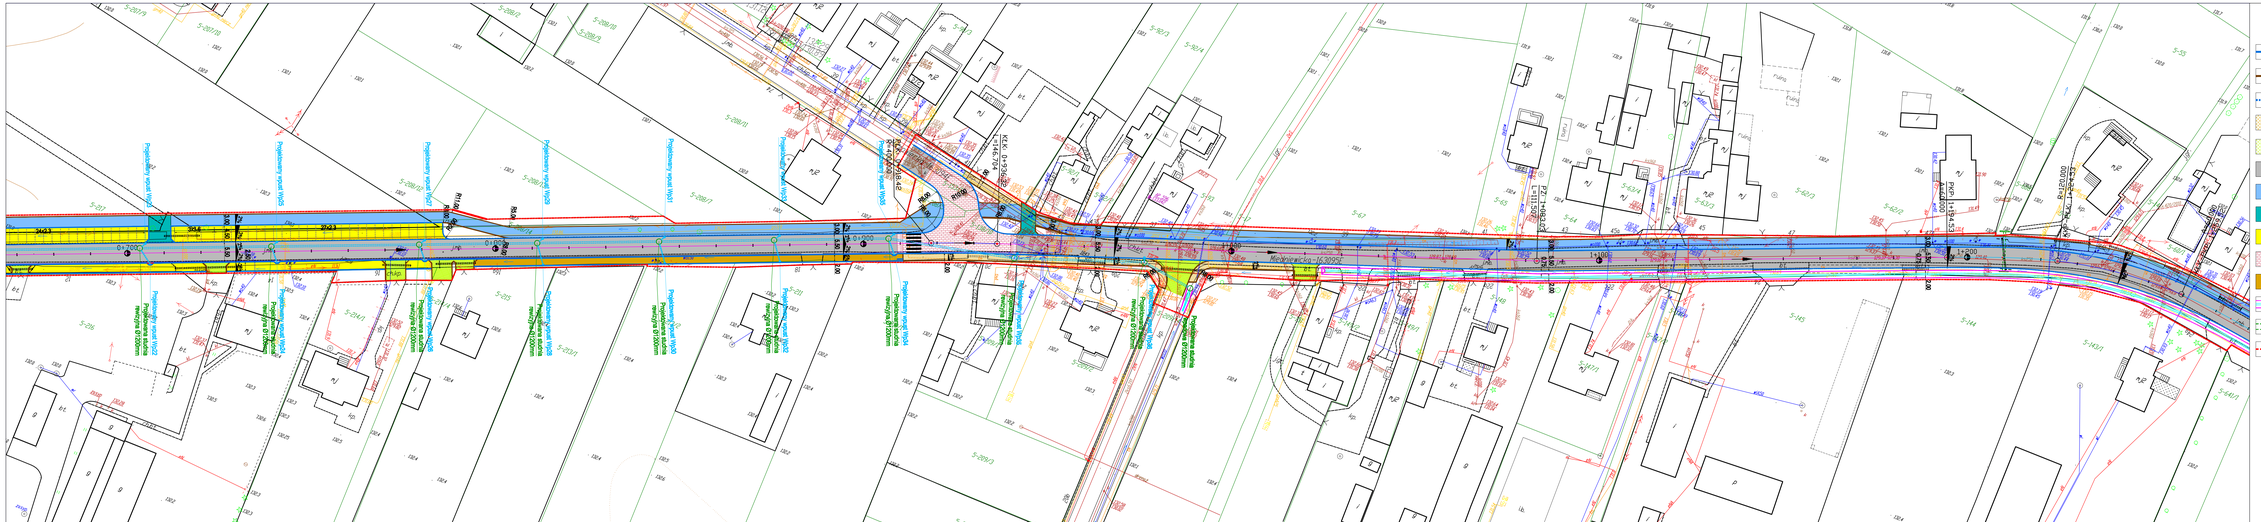

LEGENDA

- Projektowany krawężnik betonowy 15x30 cm
- Projektowane obrzeże betonowe 8x30 cm
- Projektowana krawędź jezdni
- Projektowany chodnik z kostki brukowej betonowej gr. 6 cm
- Projektowane zjazdy z kostki brukowej gr. 8 cm
- Projektowana nawierzchnia bitumiczna
- Projektowana nawierzchnia bitumiczna na ciągu pieszo-rowerowym
- Projektowana nawierzchnia bitumiczna na zjazdach
- Projektowane zatoki postojowe z kostki brukowej gr. 8 cm
- Projektowane skrzyżowanie wyniesione z kostki brukowej gr. 8 cm
- Projektowane poboczne utwardzone z kostki brukowej gr. 8 cm
- Projektowany rów przydrożny
- Projektowane przepusty drogowe
- Linia rozgraniczająca

BIURO PROJEKTOWE BUDOWNICTWA	*"PROJEKTUJ I BUDUJ"* ul. Spokna 102/108 lok. 10 97-200 Tomaszów Maz.		
OBIEKT ADRES	ROZBUDOWA ULICY MIEDNIEWICKIEJ W SKIERNIEWICACH		
TREŚĆ	KONCEPCJA ZAGOSPODAROWANIA TERENU		
	Imię i nazwisko, zakres uprawnień	Nr ewid. upr. bud.	Podpis
OPRACOWANIE WYKONAŁ	inż. Wiesław Jezioński	Asystent proj.	
	PROJECTANT mgr inż. Inż. Paweł Ladkiewicz	BM/0094/POOD/13	
	SPRAWDZAŁNY mgr inż. Bohdan Przyjemski	OPI/1274/31/1/95/WM.	
Skala: 1:500	Data: 06.2019	Nr rys. PZT-IV	